

VIVIENDA TIPO 1




DIRECCIÓN: C/FERNANDA SANTAMARÍA,
C/PEDRO JUAN PERPIÑAN Y C/ PEATONAL
LOCALIDAD: ELCHE, ALICANTE
PROMOTOR: VENASAN


VIVIENDA TIPO 1 PISO 2º A 5º
CUADRO DE SUPERFICIES

| | |
|----------------------------|----------|
| SALÓN-COMEDOR-COCINA | 20.25 M2 |
| DORMITORIO 1 | 12.05 M2 |
| DORMITORIO 2 | - M2 |
| DORMITORIO 3 | - M2 |
| DORMITORIO 4 | - M2 |
| BAÑO 1 | 3.06 M2 |
| BAÑO 2 | - M2 |
| RECIBIDOR | 1.50 M2 |
| DISTRIBUIDOR | 3.35 M2 |
| LAVADERO | 1.45 M2 |
| TERRAZA (50%) | - M2 |
| TOTAL SUP. ÚTIL POR PLANTA | 41.66 M2 |



LOCALIZACIÓN

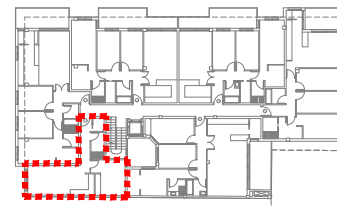

SITUACIÓN

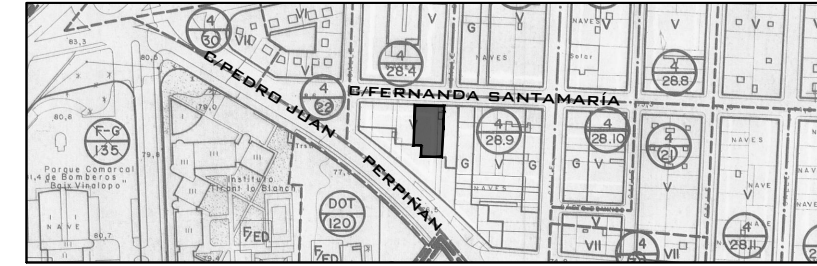

ORIENTACIÓN

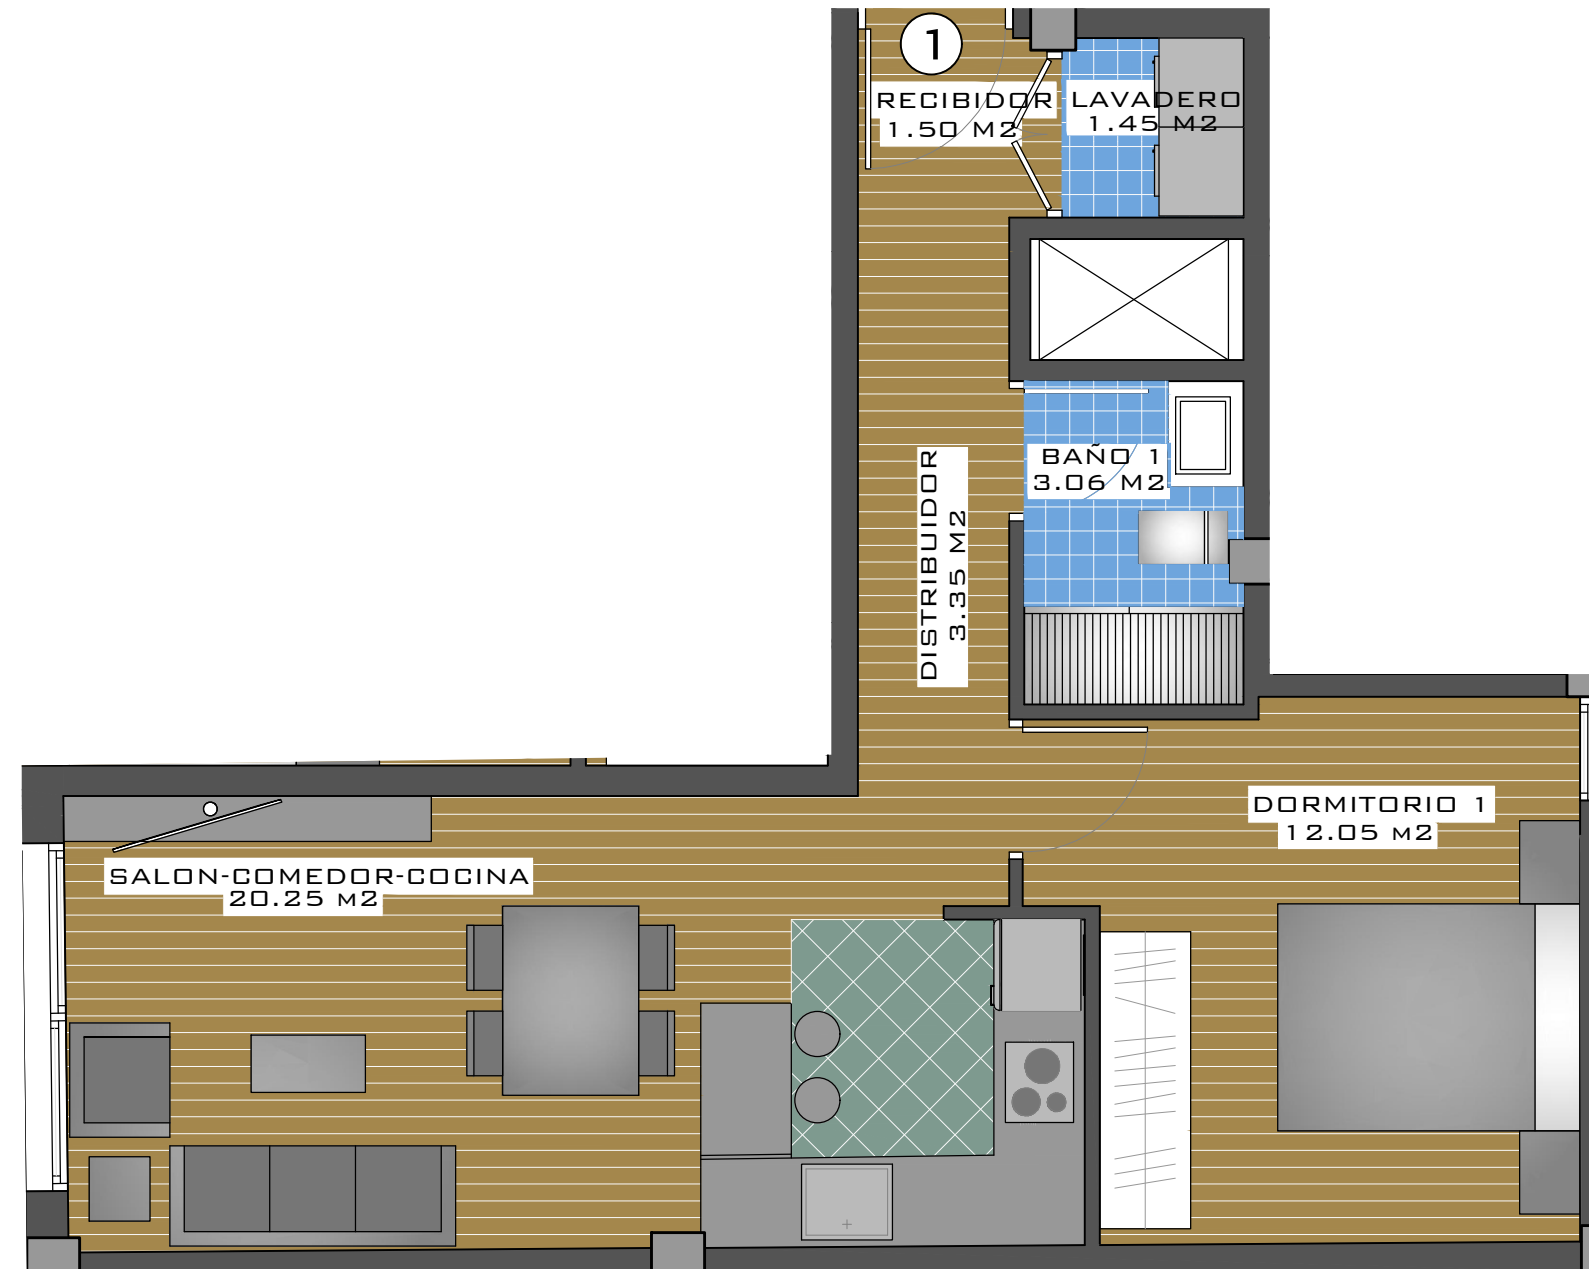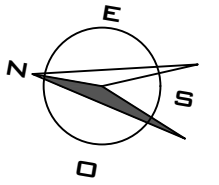

PLANTA TIPO

NOTA: Este plano queda sujeto a las modificaciones que sean necesarias a requerimiento municipal y exigencias administrativas, legales, jurídicas o técnicas que juzgue conveniente la dirección facultativa. Todo el mobiliario reflejado en el plano no es objeto de contrato.