

VIVIENDA TIPO 2




DIRECCIÓN: C/FERNANDA SANTAMARÍA,
C/PEDRO JUAN PERPIÑAN Y C/ PEATONAL
LOCALIDAD: ELCHE, ALICANTE
PROMOTOR: VENASAN


VIV. TIPO 2 PISO 5º Y CUB.
CUADRO DE SUPERFICIES

SALÓN-COMEDOR-COCINA	31.05 M2
DORMITORIO 1	15.85 M2
DORMITORIO 2	9.60 M2
DORMITORIO 3	9.10 M2
DORMITORIO 4	- M2
BAÑO 1	3.65 M2
BAÑO 2	3.55 M2
RECIBIDOR	4.61 M2
DISTRIBUIDOR	1.90 M2
LAVADERO	- M2
TERRAZA (50%)	5.80 M2
TOTAL SUP. ÚTIL POR PLANTA	85.11 M2
TERRAZA (100%)	11.60 M2
SUPERFICIE PLANTA CUBIERTA TIPO 2:	87.70 M2



LOCALIZACIÓN

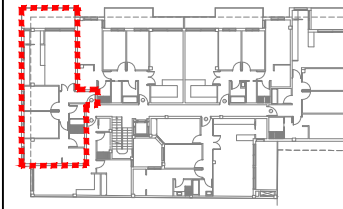


SITUACIÓN

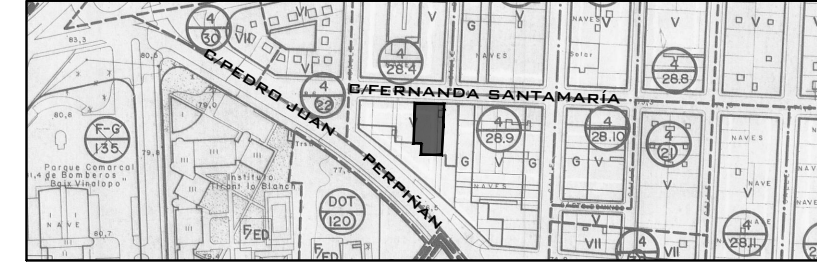

ORIENTACIÓN

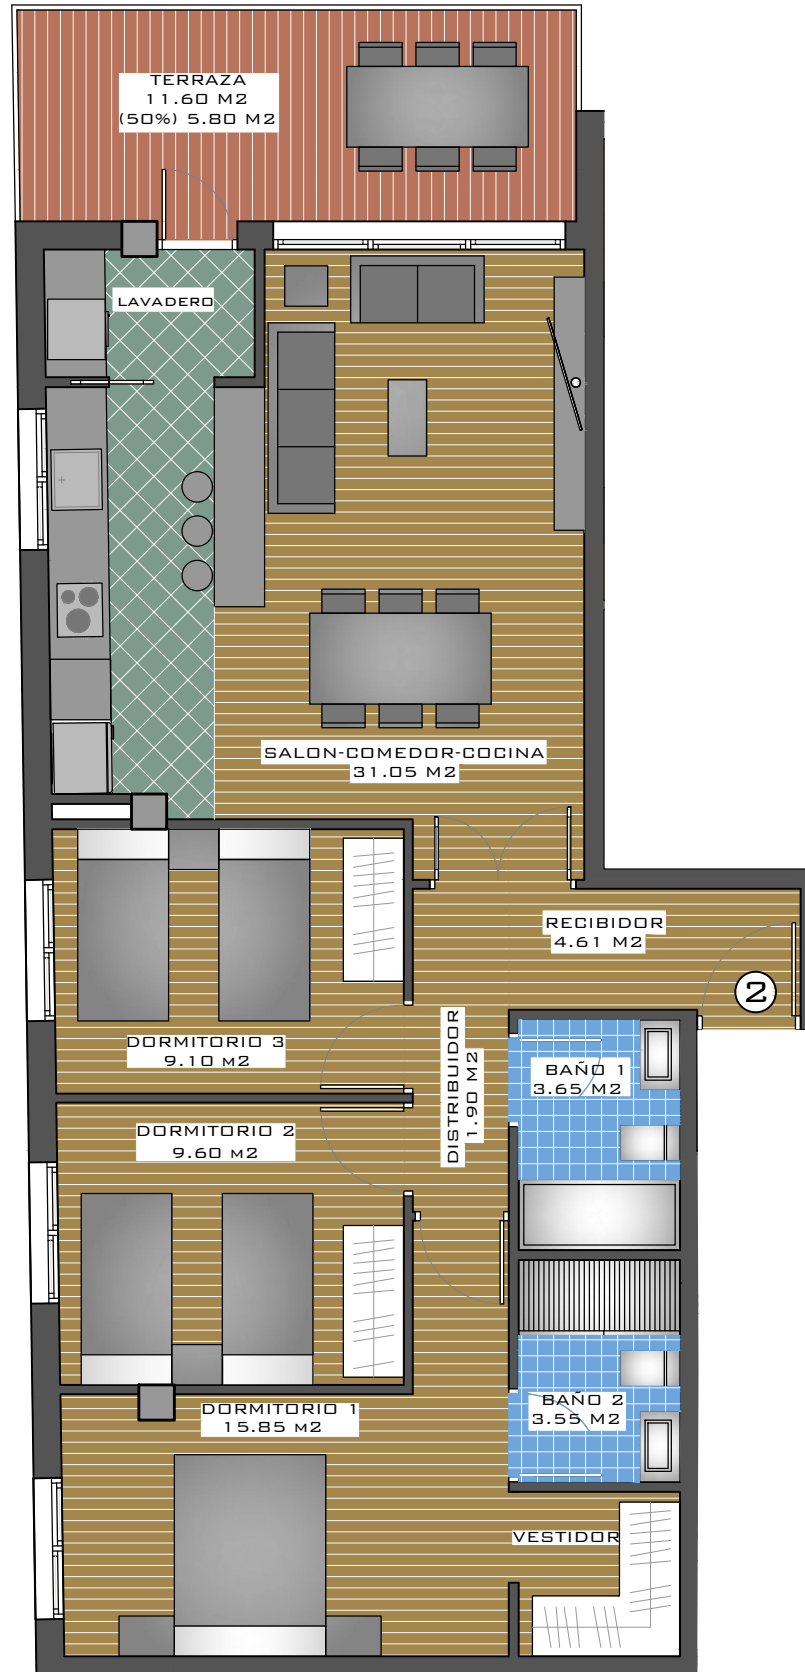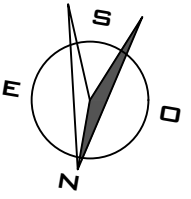

PLANTA TIPO

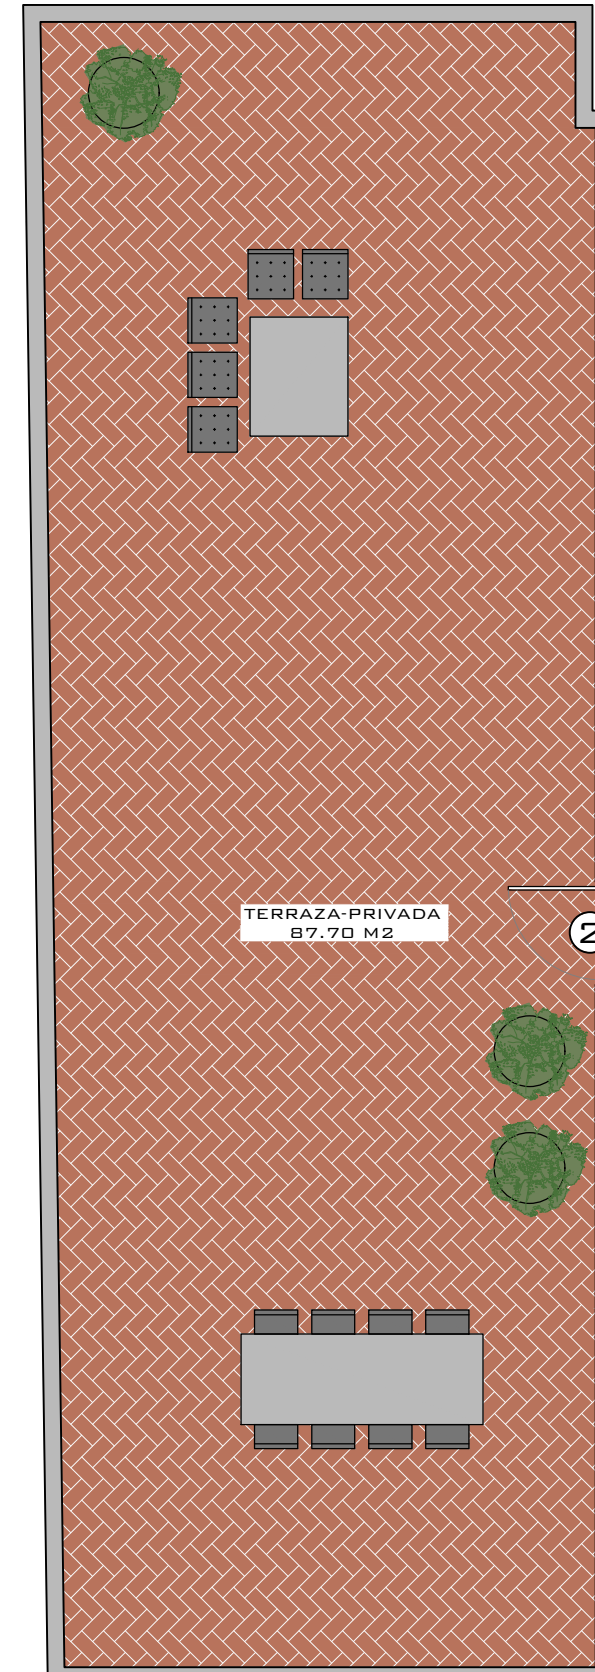

PLANTA TIPO

NOTA: Este plano queda sujeto a las modificaciones que sean necesarias a requerimiento municipal y exigencias administrativas, legales, jurídicas o técnicas que juzgue conveniente la dirección facultativa. Todo el mobiliario reflejado en el plano no es objeto de contrato.