

VIVIENDA TIPO 4




DIRECCIÓN: C/FERNANDA SANTAMARÍA,
C/PEDRO JUAN PERPIÑAN Y C/ PEATONAL
LOCALIDAD: ELCHE, ALICANTE
PROMOTOR: VENASAN


VIVIENDA TIPO 4 PISO 2º A 5º
CUADRO DE SUPERFICIES

SALÓN-COMEDOR-COCINA	25.10 M2
DORMITORIO 1	18.60 M2
DORMITORIO 2	9.80 M2
DORMITORIO 3	9.60 M2
DORMITORIO 4	- M2
BAÑO 1	3.65 M2
BAÑO 2	3.06 M2
RECIBIDOR	4.05 M2
DISTRIBUIDOR	2.80 M2
LAVADERO	2.30 M2
TERRAZA (50%)	6.87 M2
TOTAL SUP. ÚTIL POR PLANTA	85.83 M2
TERRAZA (100%)	13.75 M2



LOCALIZACIÓN

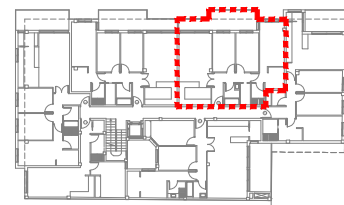

SITUACIÓN

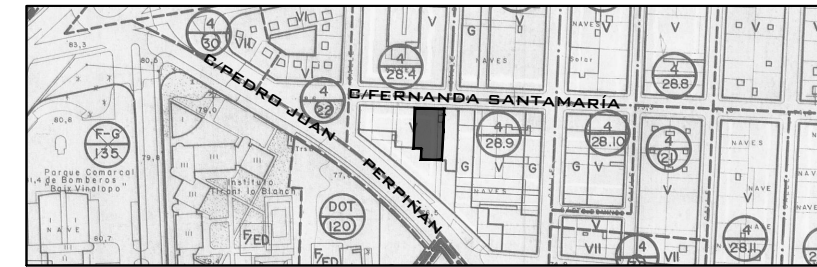

ORIENTACIÓN

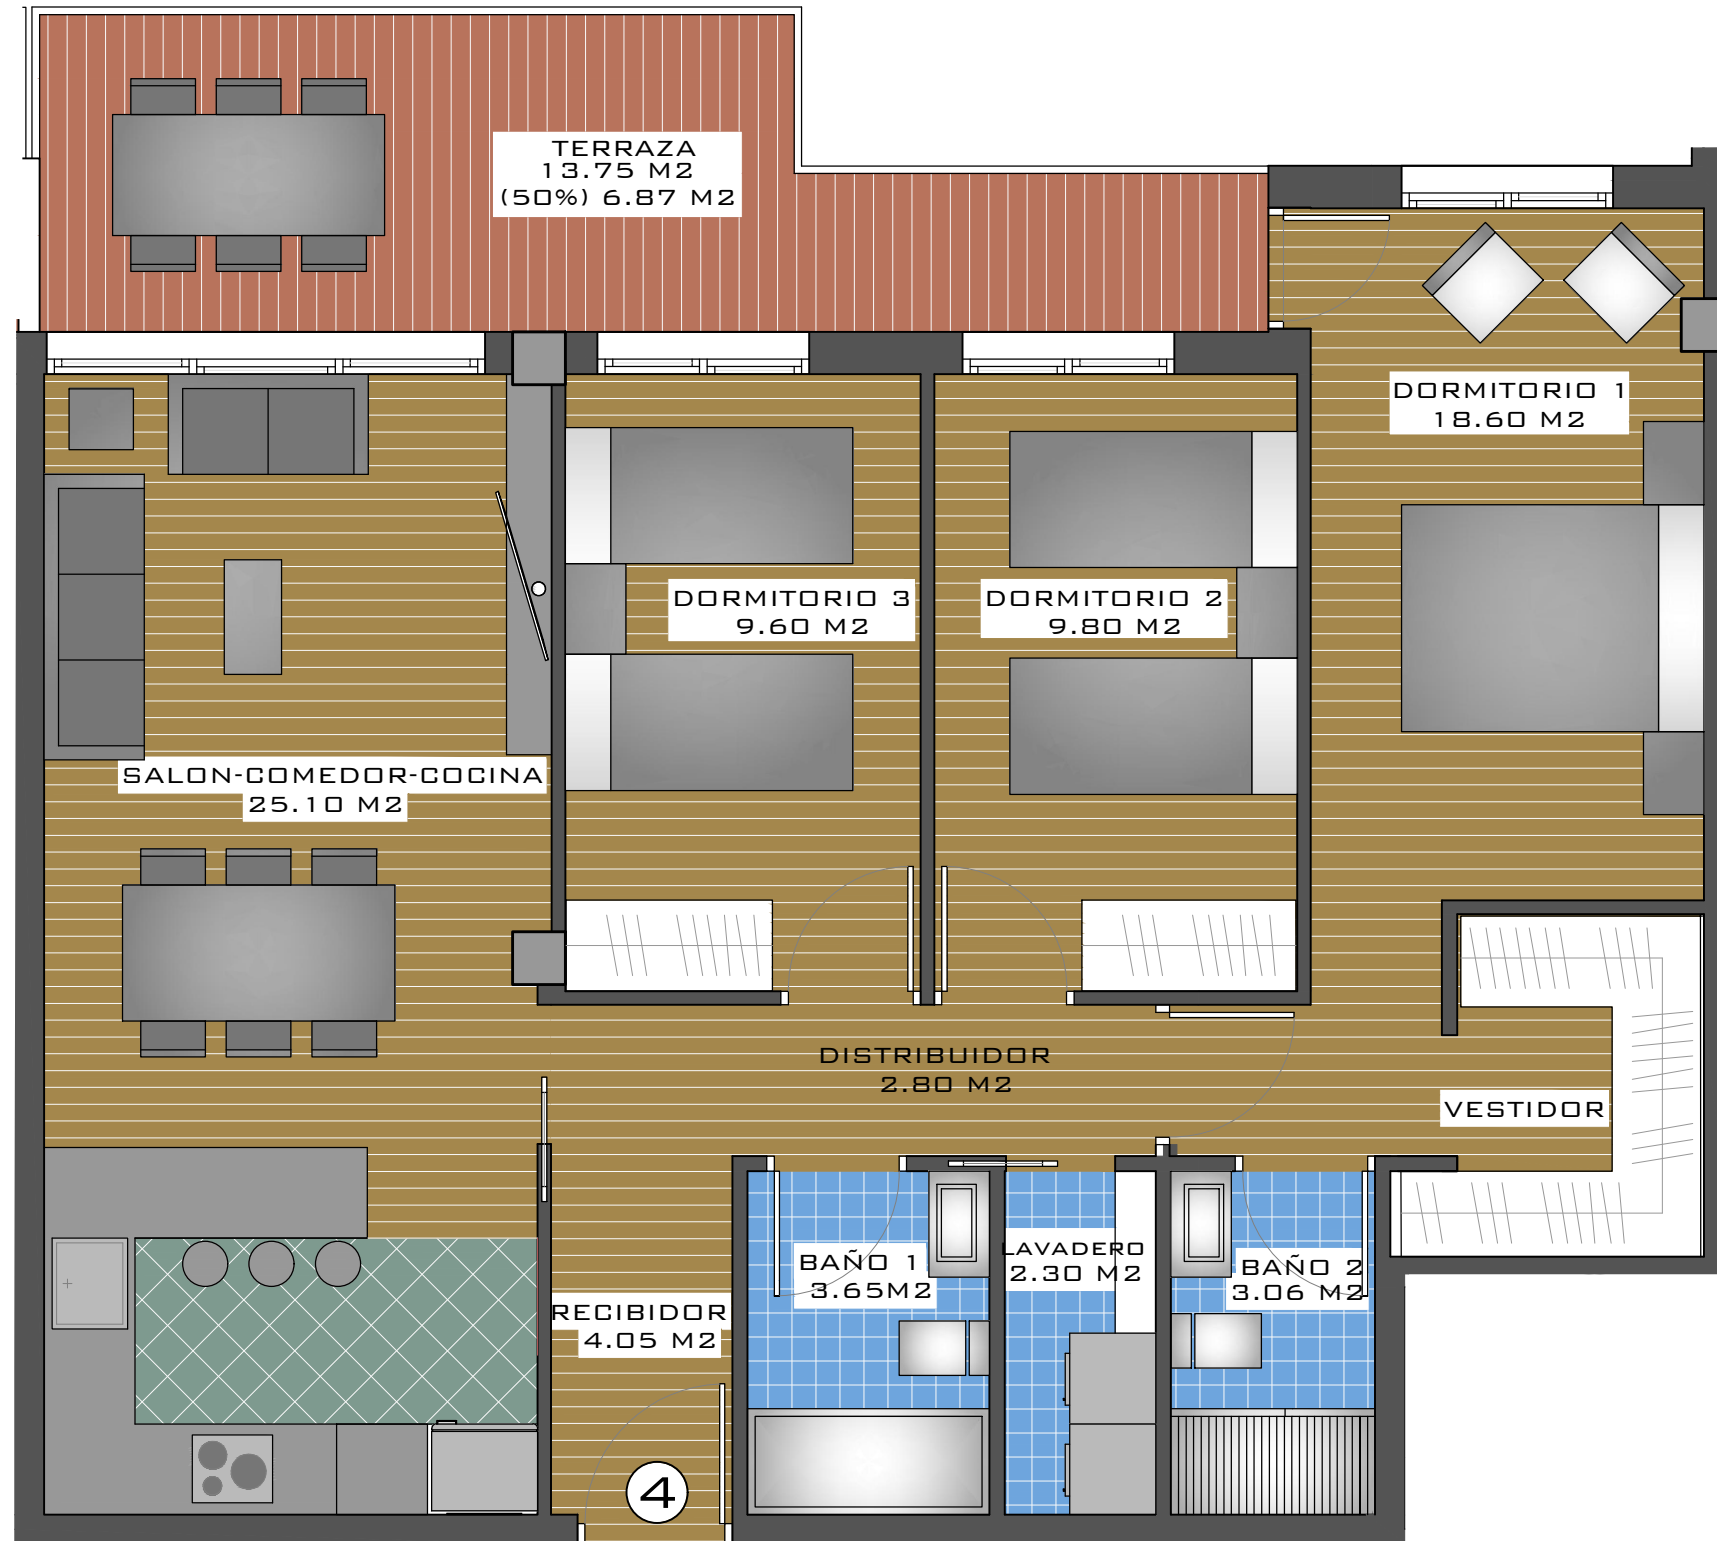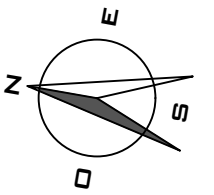

PLANTA TIPO

NOTA: Este plano queda sujeto a las modificaciones que sean necesarias a requerimiento municipal y exigencias administrativas, legales, jurídicas o técnicas que juzgue conveniente la dirección facultativa. Todo el mobiliario reflejado en el plano no es objeto de contrato.

