

VIVIENDA TIPO 5




DIRECCIÓN: C/FERNANDA SANTAMARÍA,
C/PEDRO JUAN PERPIÑAN Y C/ PEATONAL
LOCALIDAD: ELCHE, ALICANTE
PROMOTOR: VENASAN

VIV. TIPO 5 PISO 5º Y CUB.
CUADRO DE SUPERFICIES

SALÓN-COMEDOR-COCINA	30.06 M2
DORMITORIO 1	16.05 M2
DORMITORIO 2	10.60 M2
DORMITORIO 3	10.45 M2
DORMITORIO 4	- M2
BAÑO 1	3.35 M2
BAÑO 2	3.45 M2
RECIBIDOR	4.10 M2
DISTRIBUIDOR	2.55 M2
LAVADERO	- M2
TERRAZA (50%)	5.55 M2
TOTAL SUP. ÚTIL POR PLANTA	86.16 M2
TERRAZA (100%)	11.10 M2
SUPERFICIE PLANTA CUBIERTA TIPO 5:	91.60 M2



LOCALIZACIÓN

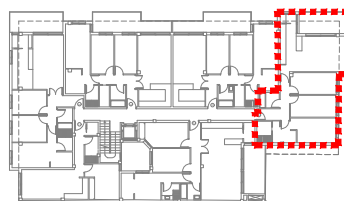


SITUACIÓN



ORIENTACIÓN

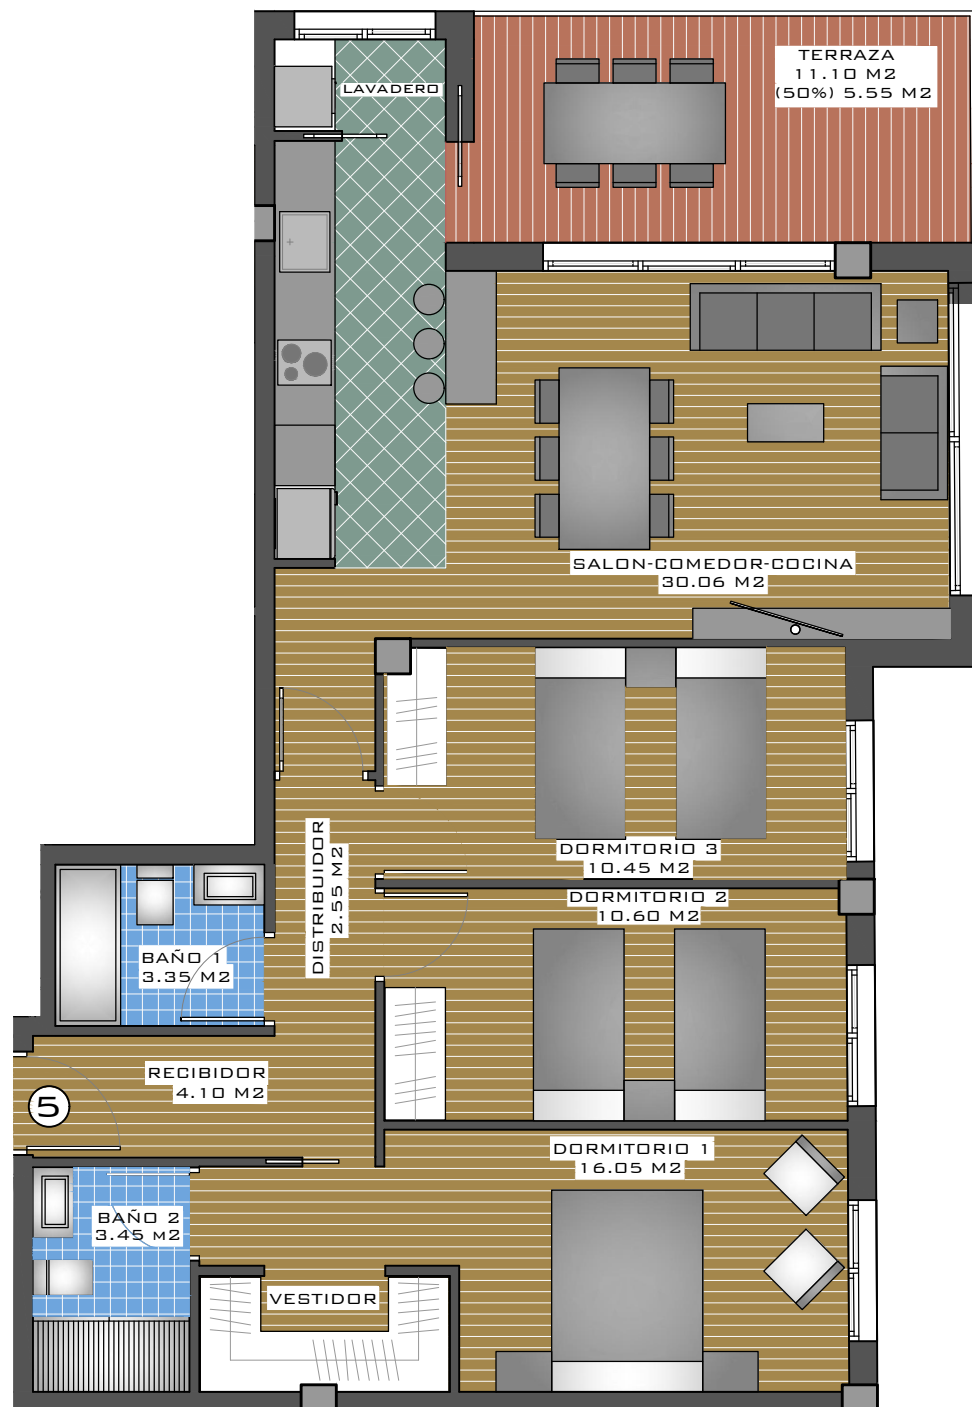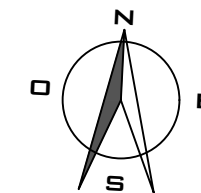

PLANTA TIPO

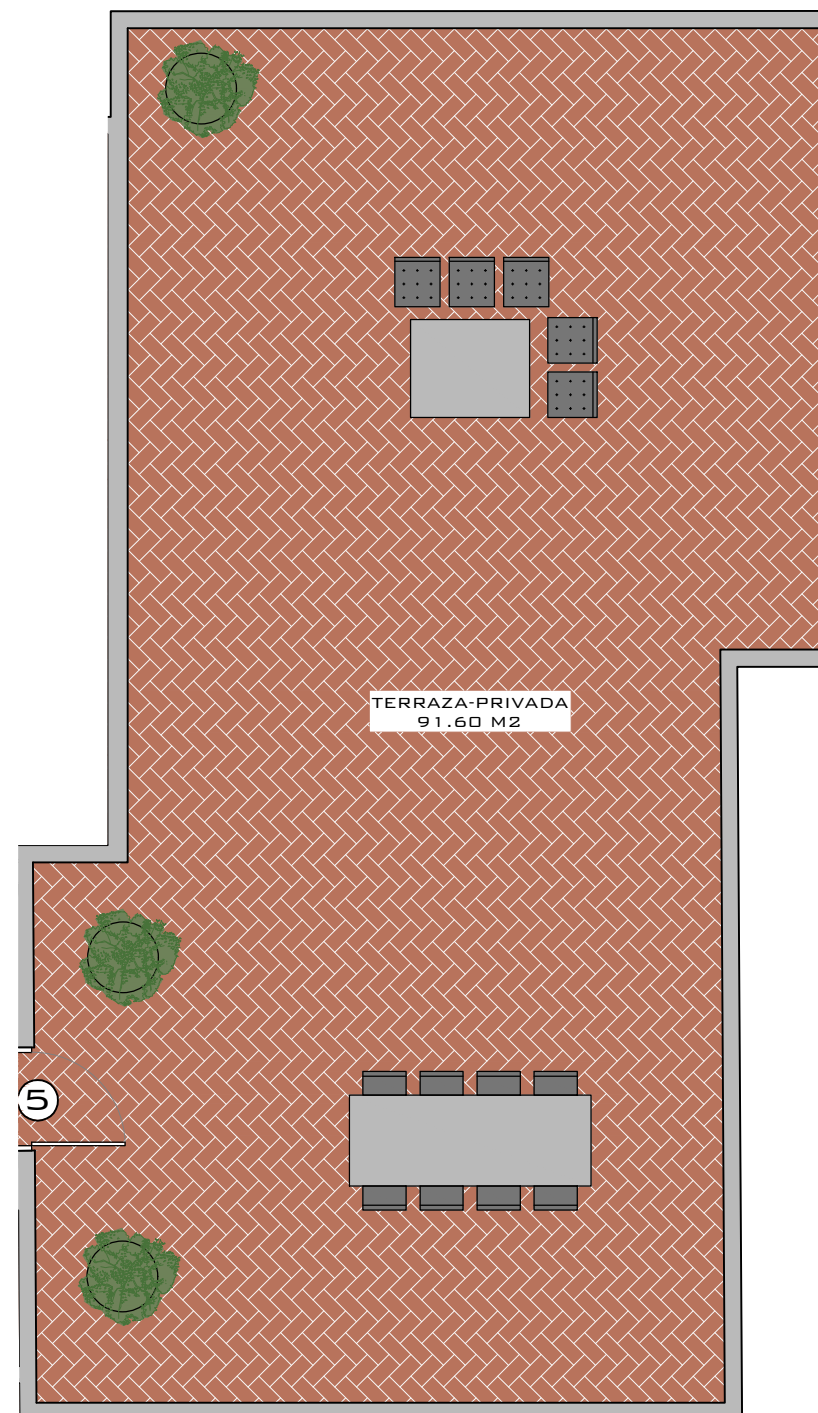

PLANTA TIPO

NOTA: Este plano queda sujeto a las modificaciones que sean necesarias a requerimiento municipal y exigencias administrativas, legales, jurídicas o técnicas que juzgue conveniente la dirección facultativa. Todo el mobiliario reflejado en el plano no es objeto de contrato.

E 1/75

