

VIVIENDA TIPO 6




DIRECCIÓN: C/FERNANDA SANTAMARÍA,
C/PEDRO JUAN PERPIÑAN Y C/ PEATONAL
LOCALIDAD: ELCHE, ALICANTE
PROMOTOR: VENASAN


VIV. TIPO 6 PISO 5º Y CUB.
CUADRO DE SUPERFICIES

SALÓN-COMEDOR-COCINA	37.40 M2
DORMITORIO 1	14.50 M2
DORMITORIO 2	9.50 M2
DORMITORIO 3	12.15 M2
DORMITORIO 4	- M2
BAÑO 1	3.63 M2
BAÑO 2	3.20 M2
RECIBIDOR	3.00 M2
DISTRIBUIDOR	3.60 M2
LAVADERO	- M2
TERRAZA (50%)	5.97 M2
TOTAL SUP. ÚTIL POR PLANTA	92.95 M2
TERRAZA (100%)	11.94 M2
SUPERFICIE PLANTA CUBIERTA TIPO 6:	81.00 M2


LOCALIZACIÓN

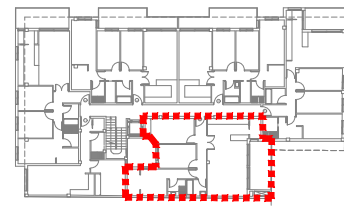


SITUACIÓN

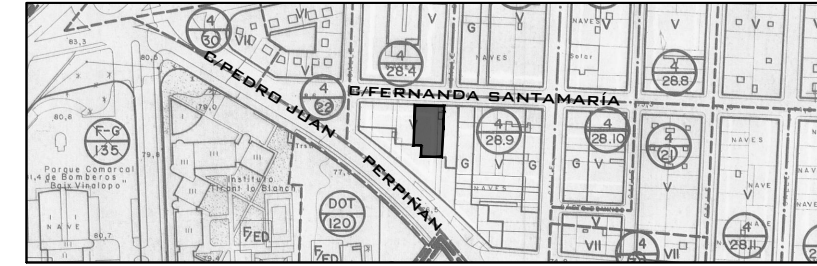

ORIENTACIÓN

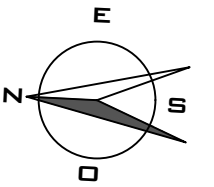

PLANTA TIPO

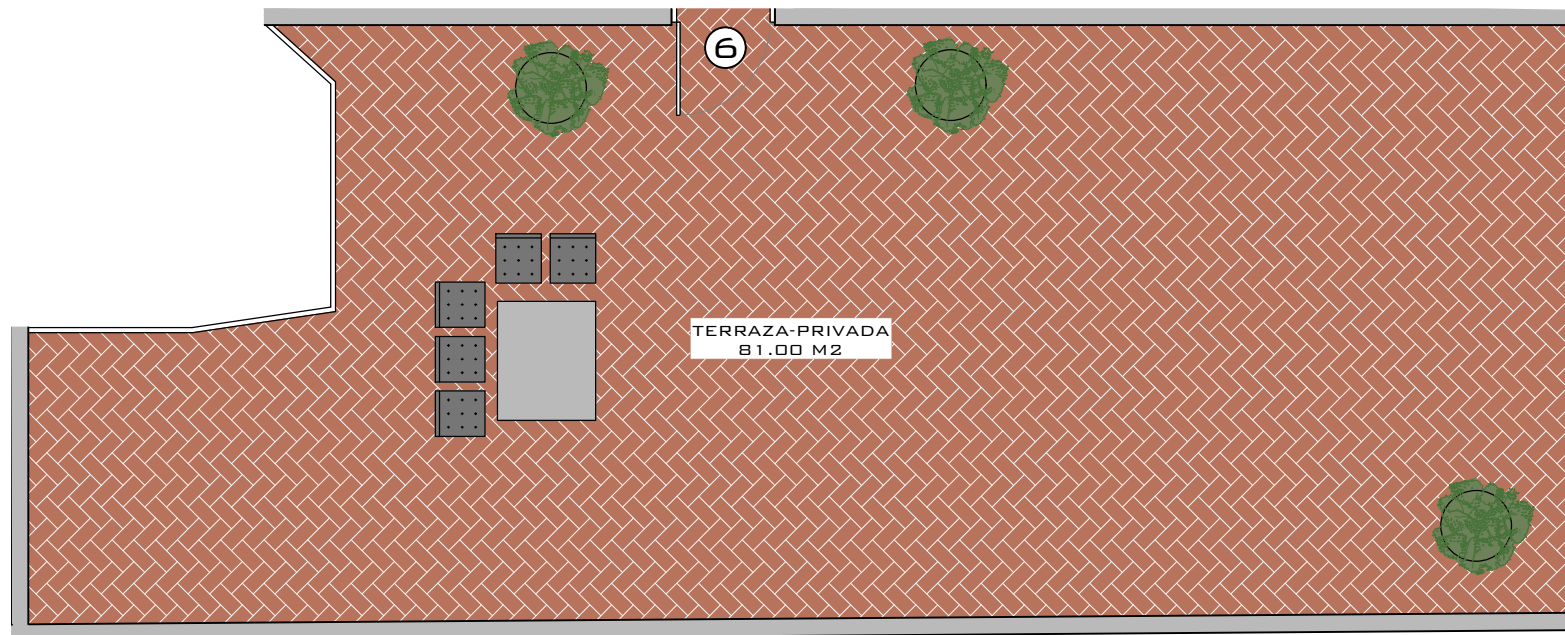

PLANTA TIPO

NOTA: Este plano queda sujeto a las modificaciones que sean necesarias a requerimiento municipal y exigencias administrativas, legales, jurídicas o técnicas que juzgue conveniente la dirección facultativa.
Todo el mobiliario reflejado en el plano no es objeto de contrato.

E 1/75

